

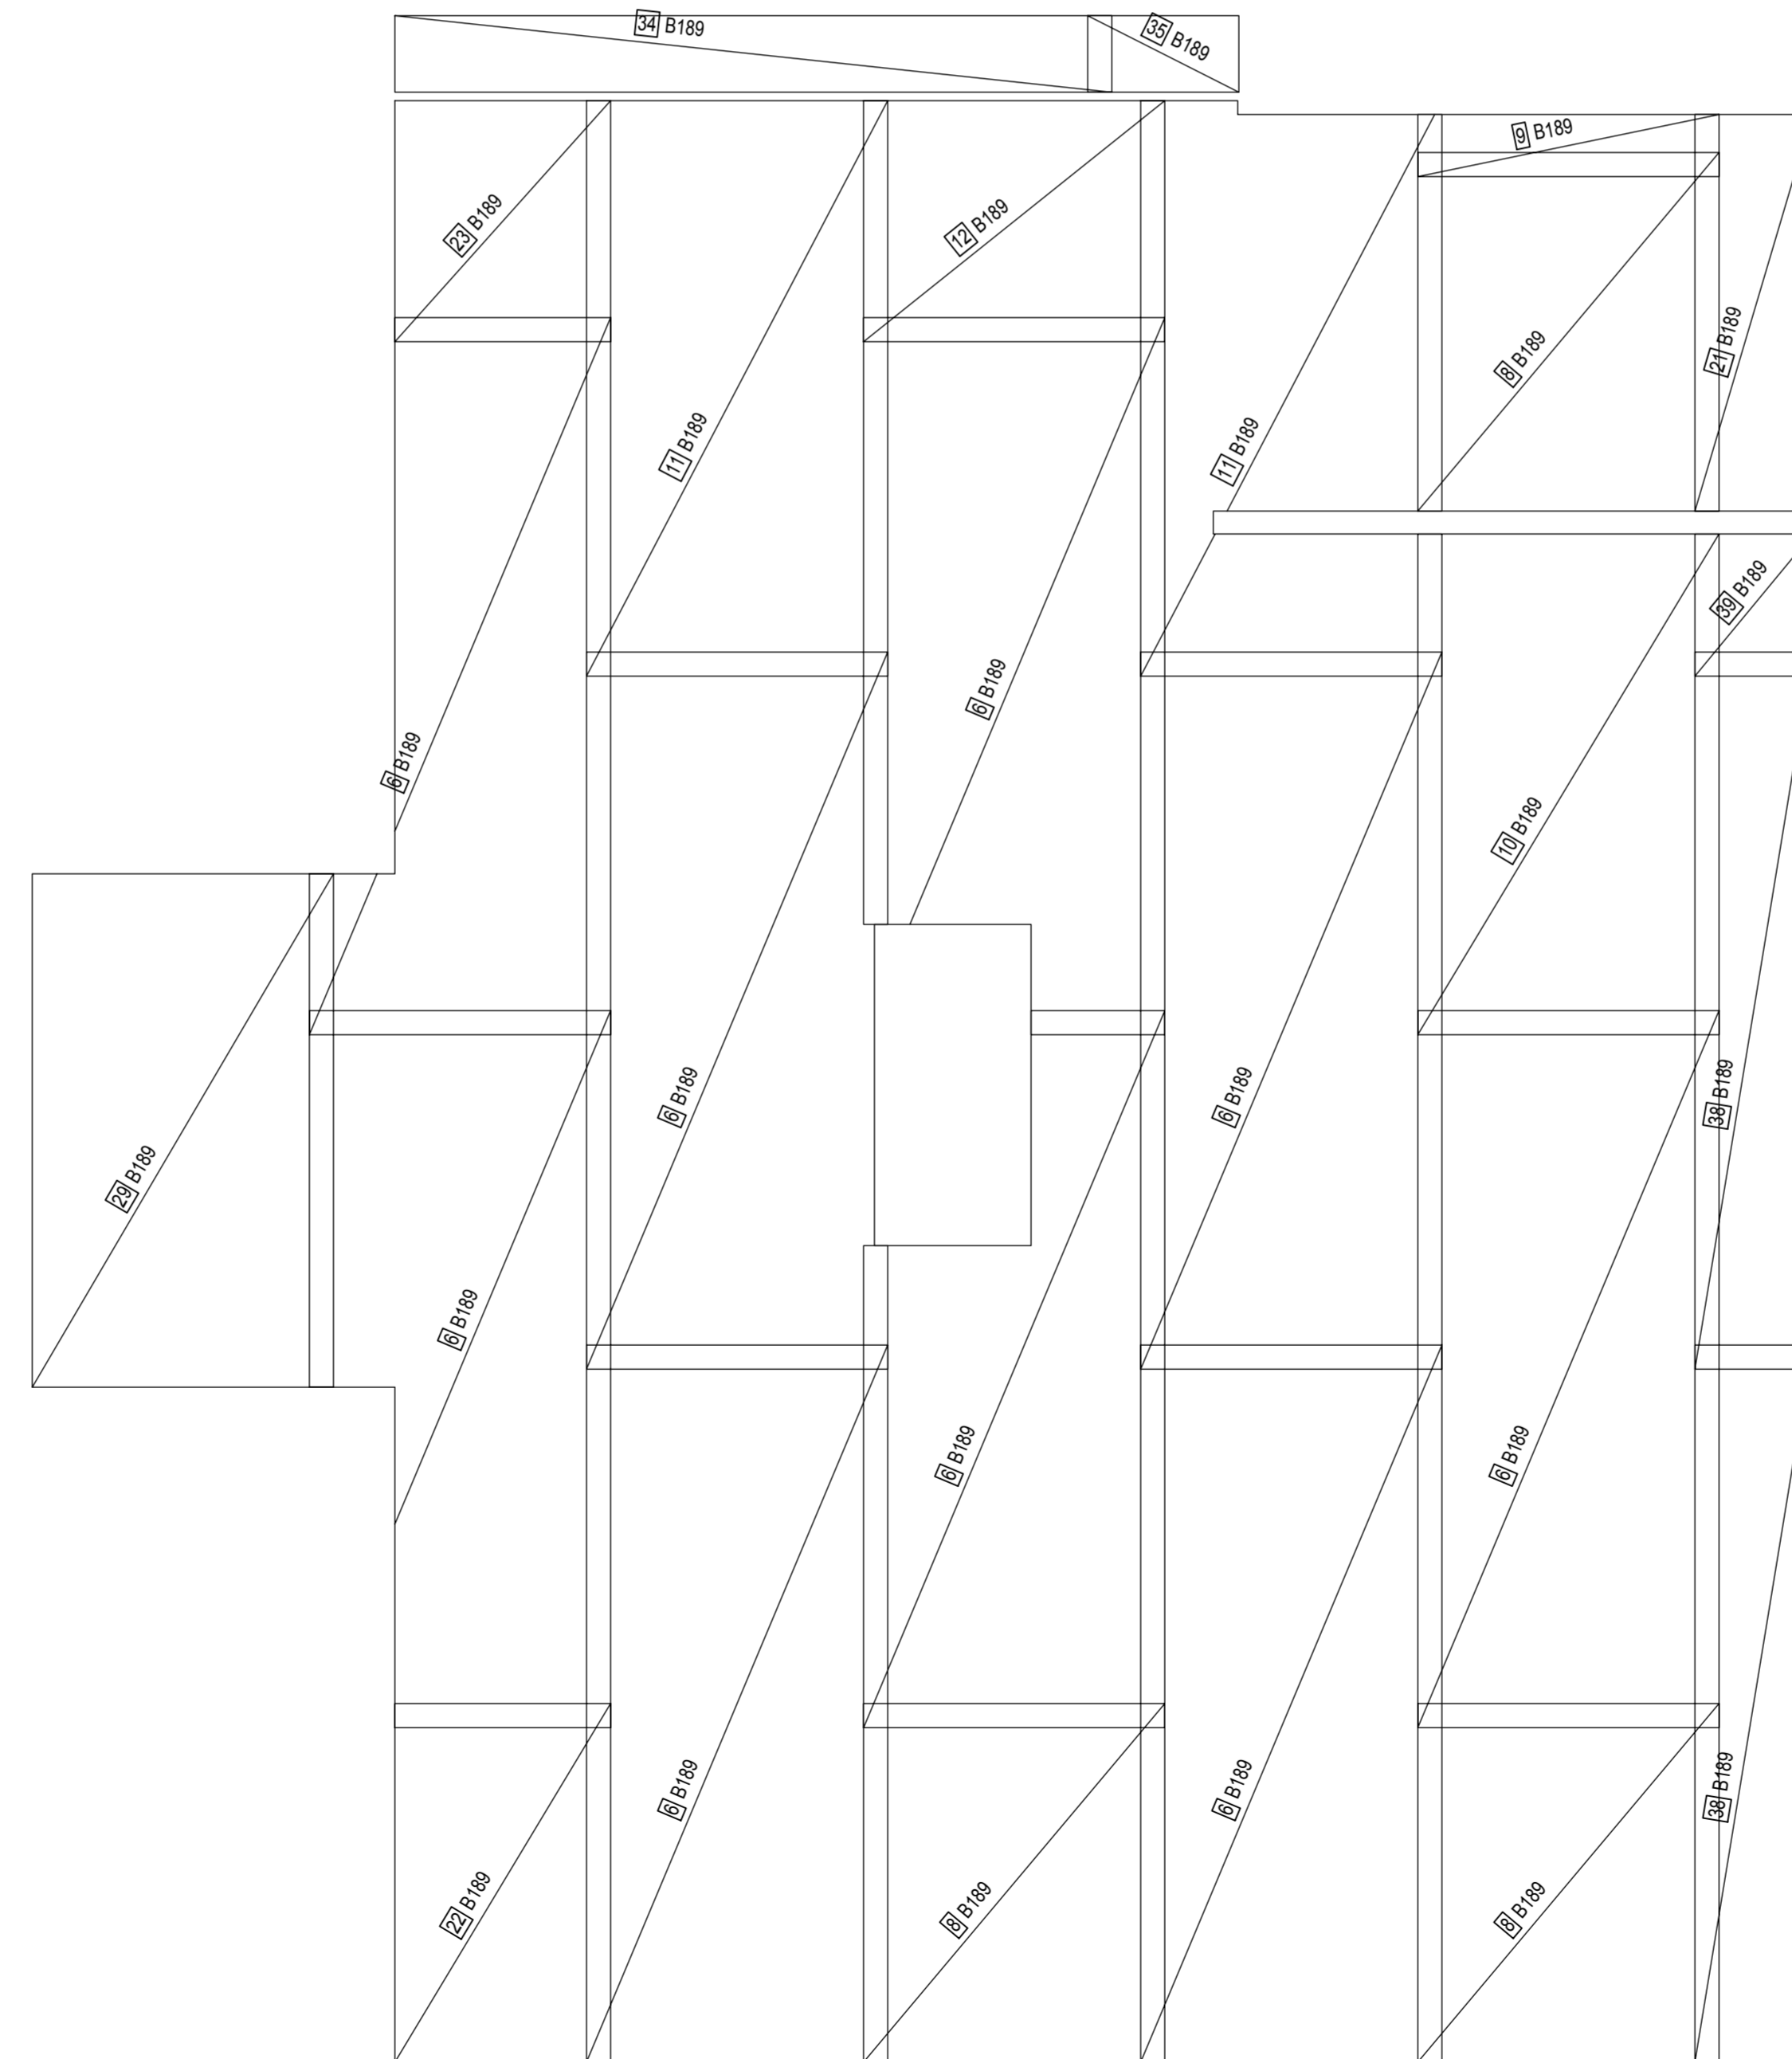


VOEGWAPENING OP DE SCHIL AANBRENGEN

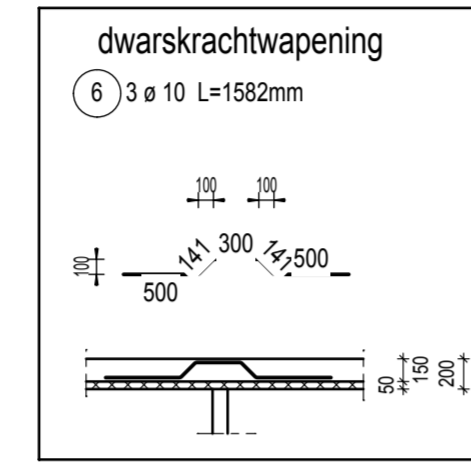

BOVENWAPENING NETTEN

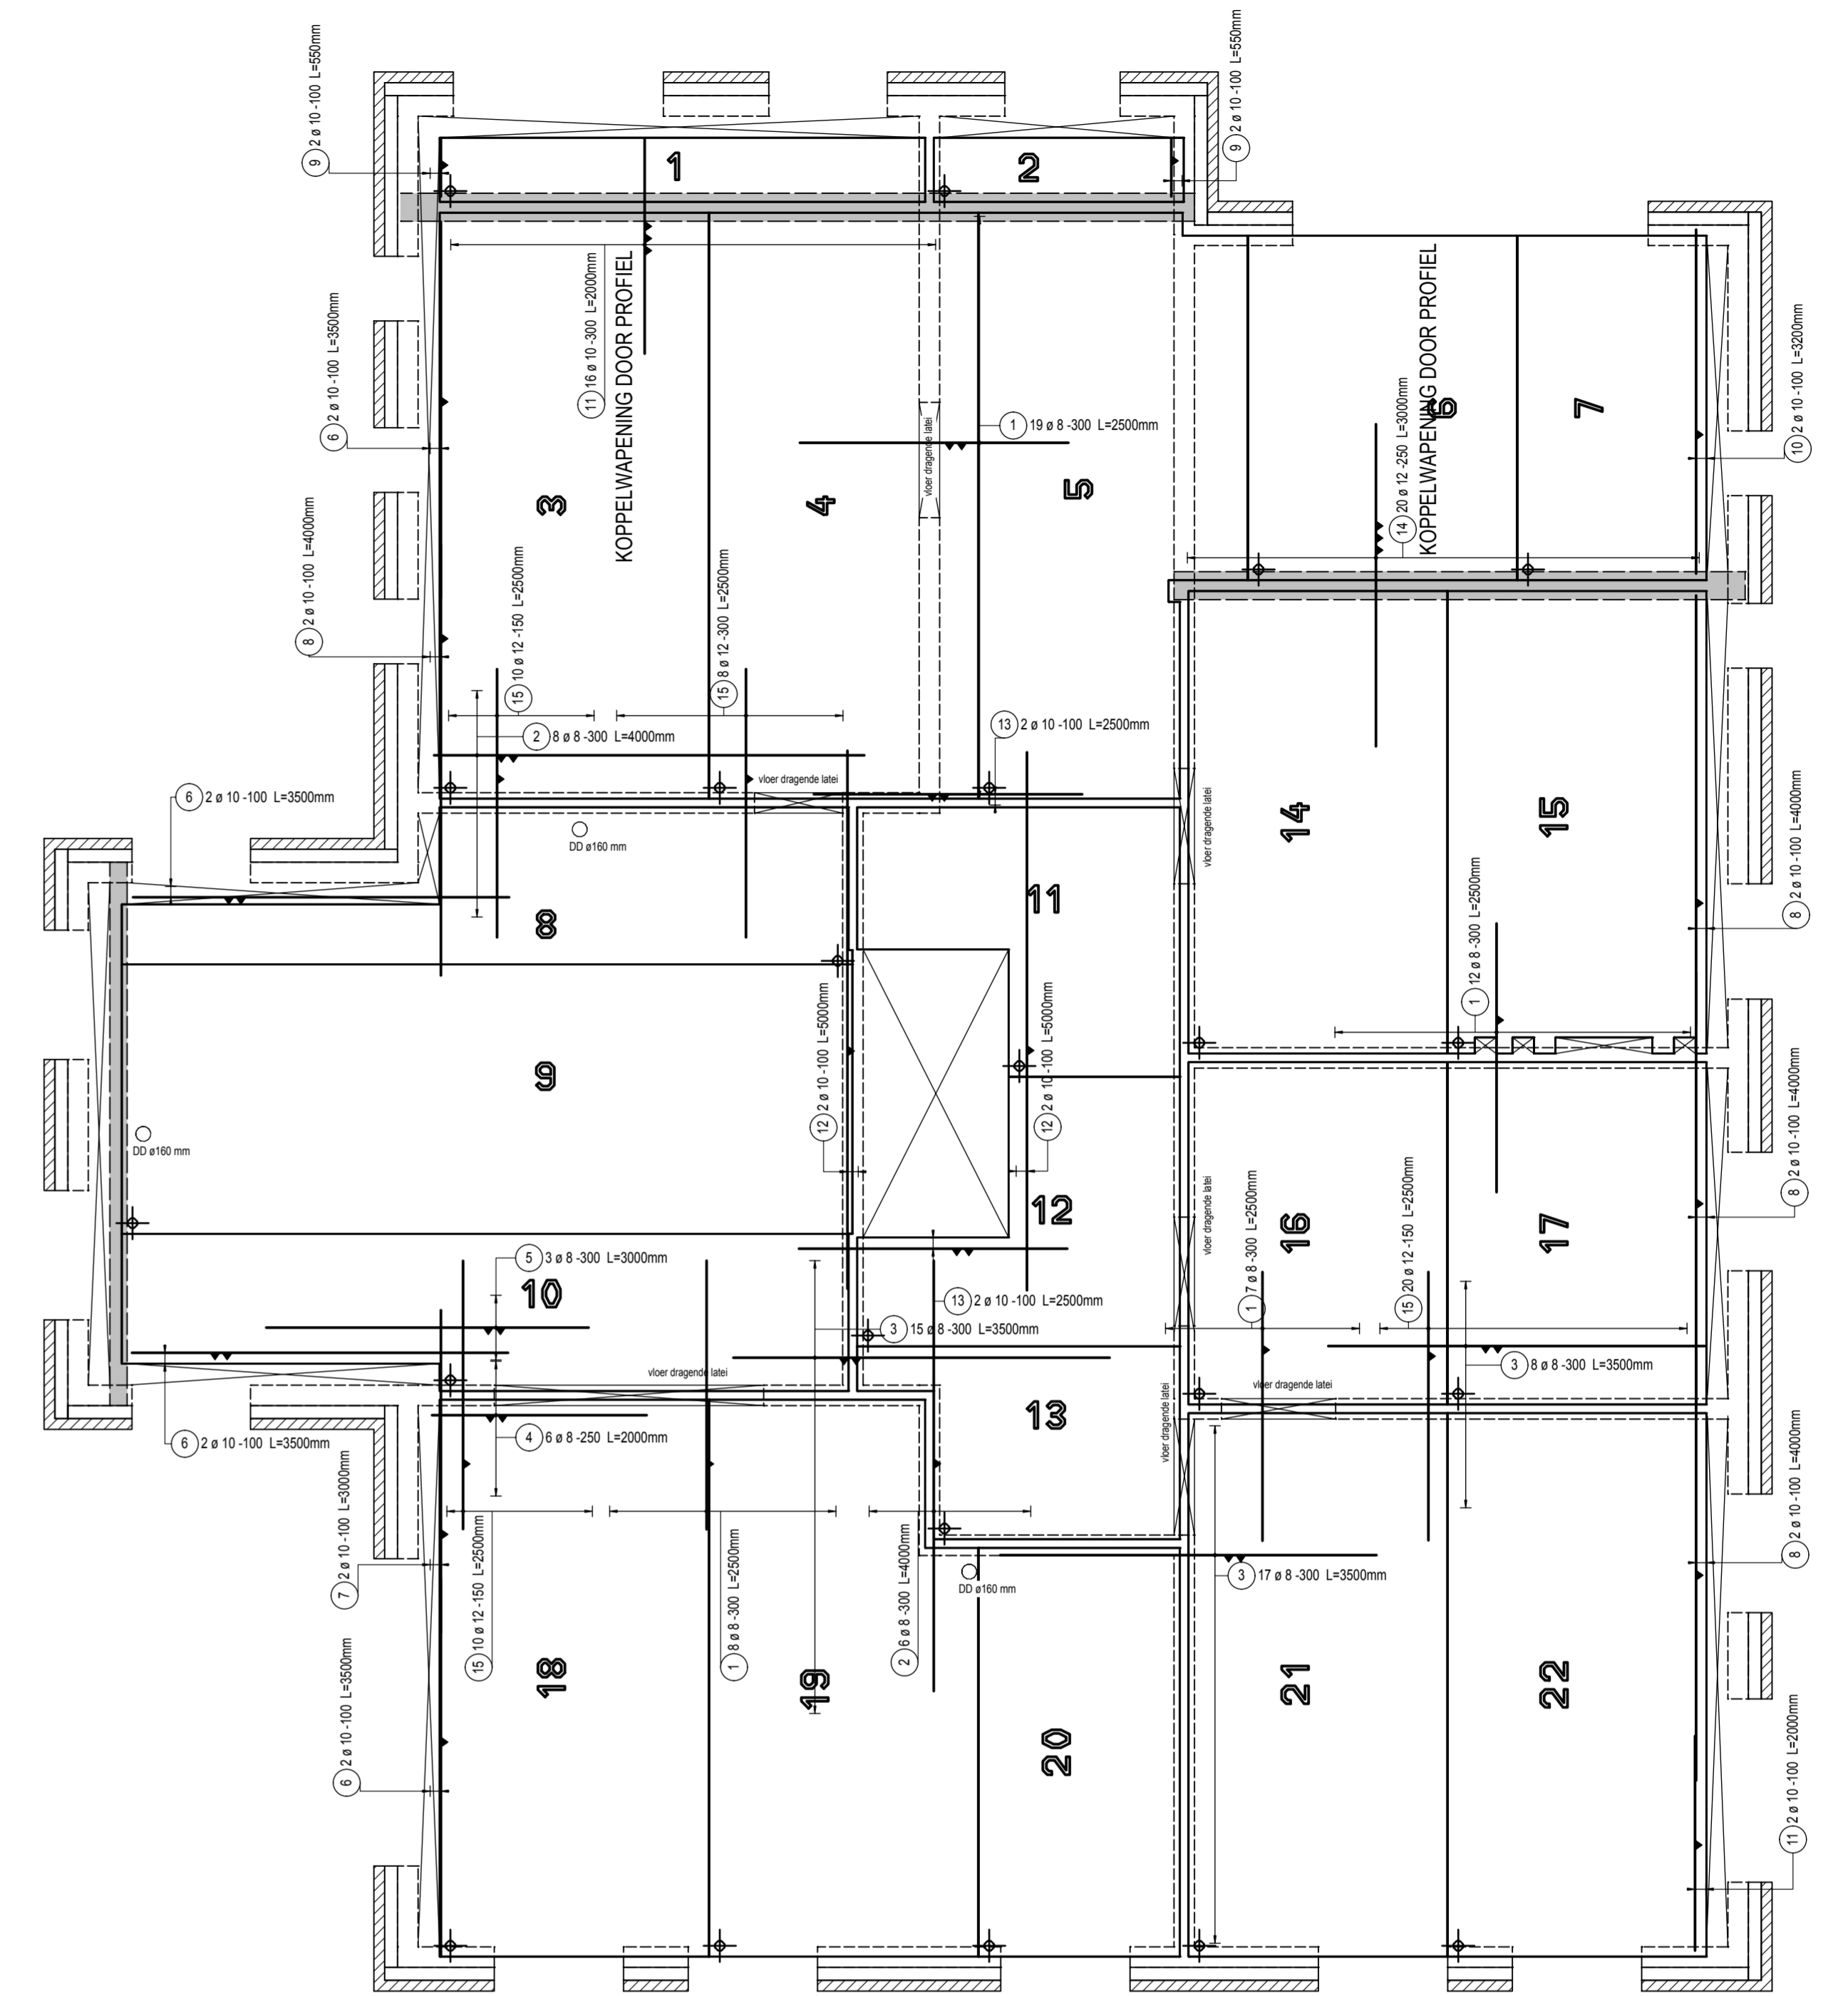

BOVENWAPENING BIJLEGSTAVEN DEKKING 15MM

PARAAF VOOR ZIEZEN:

AANNEMER naam: datum: HOOFDCONSTRUCTEUR naam: datum: INSTALLATEUR naam: datum:

WAPENING

opstort: plaatvloer

1e bovenwapening
2e bijlegwapening op de plaat

Milieuklasse xc1
Betonkwaliteit opstort C20-25
Betondekking boven 15mm
Staalkwaliteit: ø FeB 500

CERTIFICERING: DIN-1045-1

Bouwplan: woning fam. van den Honing	Datum: 14-10-2009	Wijzigingen: 3e Controle
Afleveradres: te Leens	Datum: 03-11-2009	Wijzigingen: 4e Controle
Onderdeel: WAPENING OP SCHILVLOER	Datum: 04-11-2009	Wijzigingen: Definitief

Vloer: 1ste Verdiepingsvloer
Opdrachtgever: NVB Meijer te Emmen

Datum: 12-10-2009
Schaal: 1:50

Status: **DEFINITIEF**
Tekenaar: IV

beston Engineeringbureau: **VDH Konstruktieburo** Opdr.nr. BESTON 81171

BESTON PREFAB BV, Louis Brillatreef 11, 7442 DG Nijverdal, Tel: 0548 - 610940 - Fax: 0548 - 613008, e-mail: h.pekkena@beston.nl

Opdracht: EG
Bladnummer: 2